เอกสารเพิ่มเติมงานโครงสร้าง

1. ตามที่ได้ระบุไว้ในแบบ แผ่นที่ S-00-01 ข้อกำหนดทั่วไปสำหรับแบบโครงสร้าง ข้อที่ 8 ว่า ระดับปลายเสาเข็มที่ระบุไว้ในแบบเป็นค่าโดยประมาณเท่านั้น ค่าระดับความลึกจริงจะต้องพิจารณาจากข้อมูลการเจาะสำรวจดิน และจะต้องทำการทดสอบการรับน้ำหนักบรรทุกของเสาเข็ม เพื่อยืนยันว่ากำลังรับน้ำหนักบรรทุกเป็นไปตามที่ผู้ออกแบบได้กำหนดไว้นั้น ทั้งนี้ เนื่องจากได้มีการเจาะสำรวจดินในภายหลัง จึงขอนำส่งรายงานผลการเจาะสำรวจดิน เพื่อเป็นข้อมูลเพิ่มเติม (ดังแนบ)

2. รายละเอียดโครงสร้างถนนระหว่างอาคารเรียนสาธิตฯ ฝ่ายมัธยม และอาคารห้องเครื่อง ให้เป็นไปตามแบบมาตรฐานงานทาง ของกรมทางหลวงชนบท (เมษายน 2556) โดยมีผิวจราจรเป็นคอนกรีตหนา 0.15 ม. ทั้งนี้ ผู้รับจ้างจะต้องทำแบบรายละเอียด (shop drawing) เพื่อขออนุมัติก่อนการดำเนินการก่อสร้าง

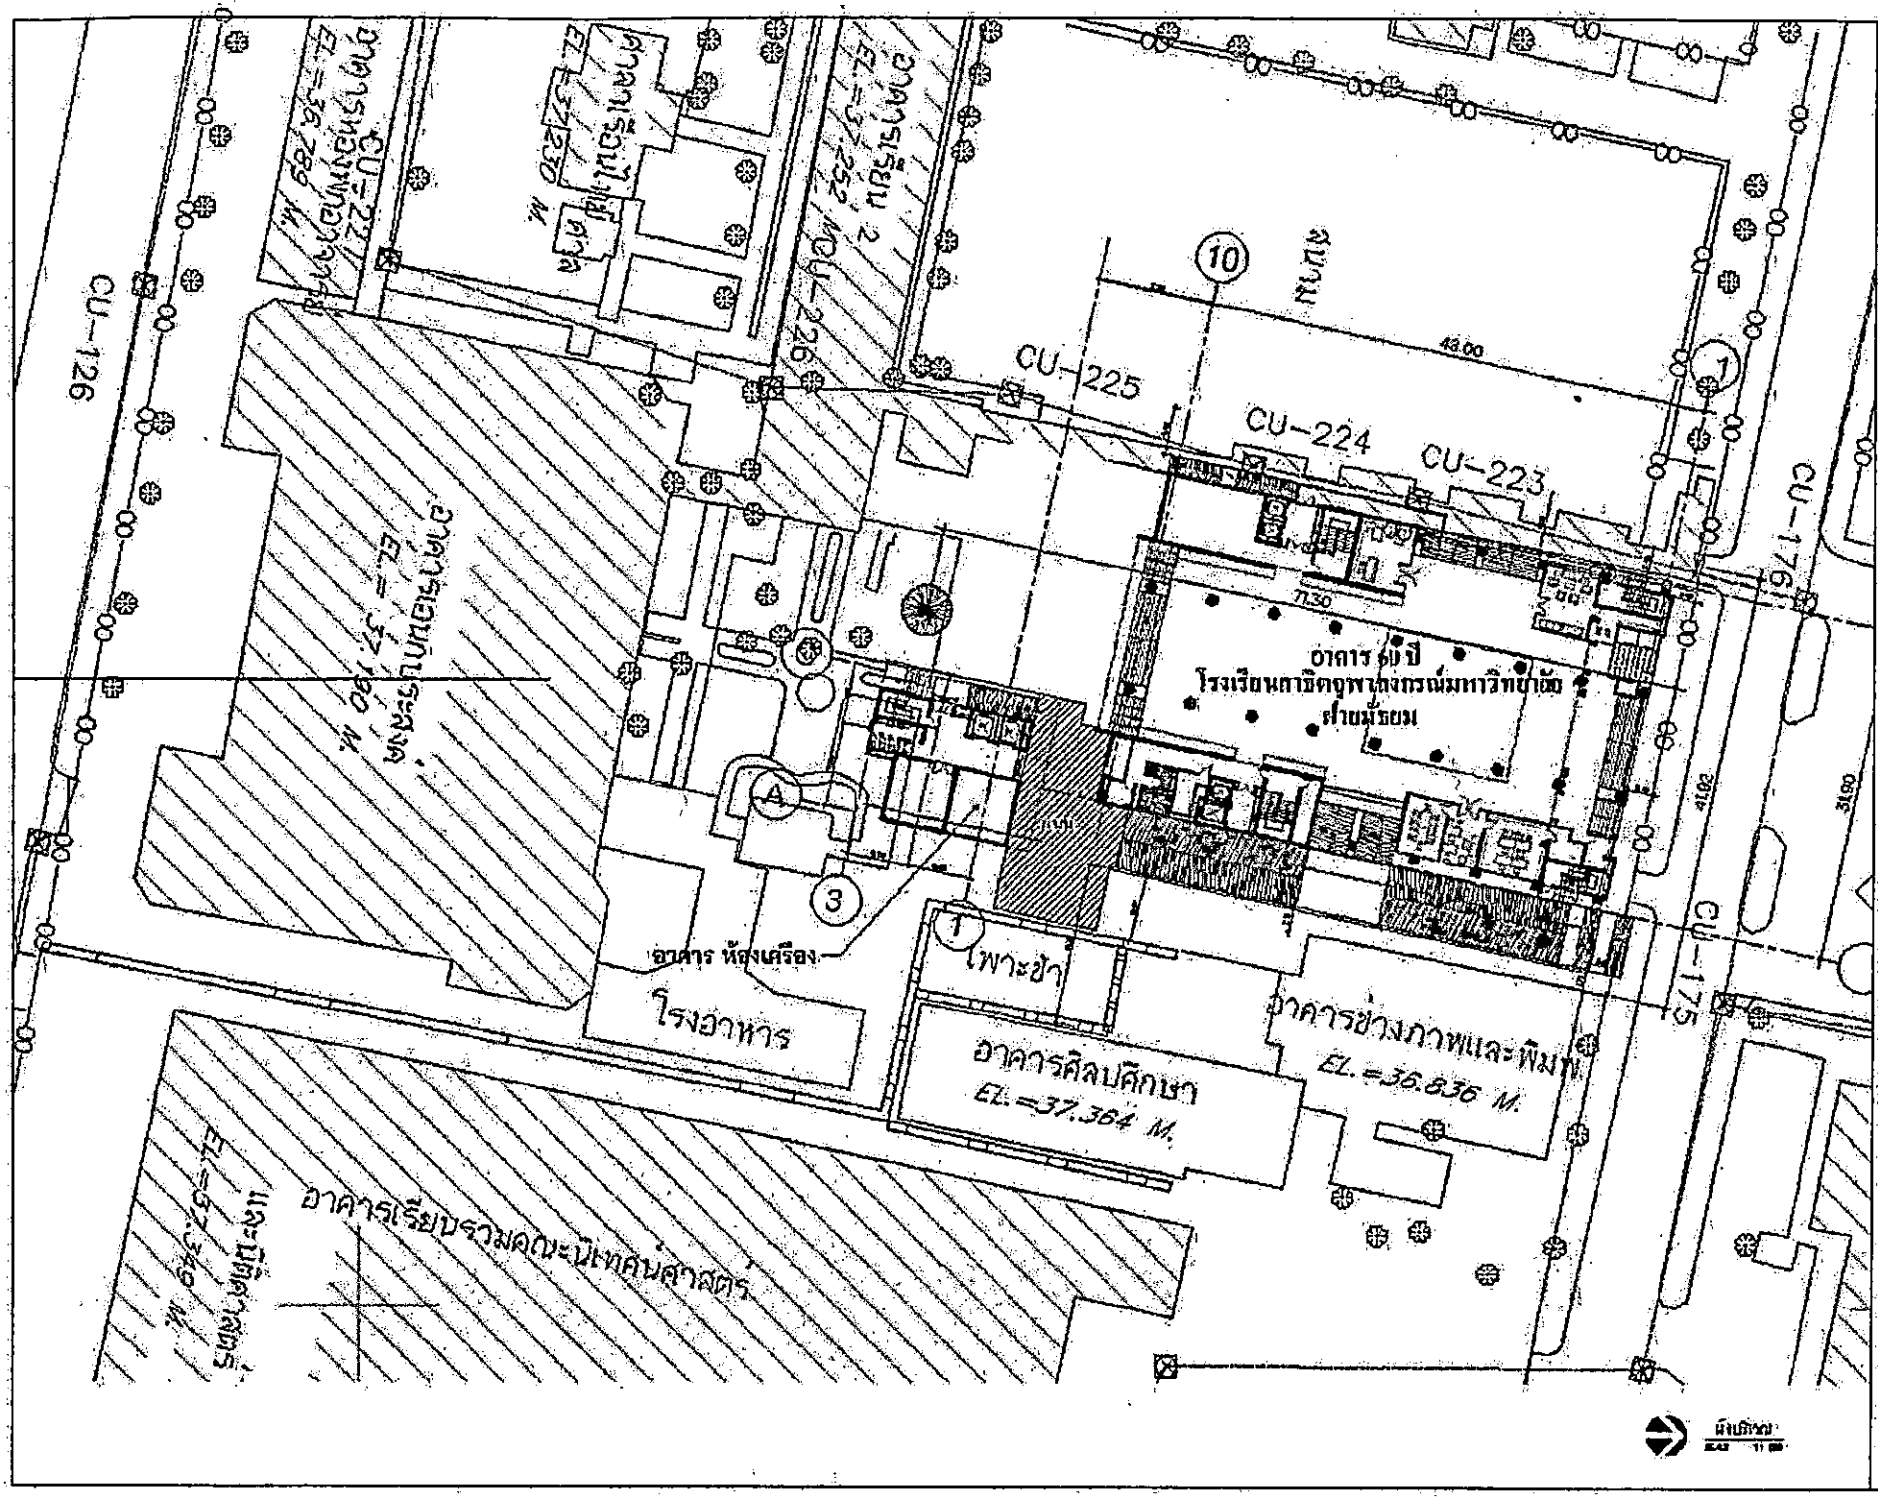

PROJECT

โครงการ

OWNER

DESIGNER

REVISION

TITLE:

ผังบริเวณ

SCALE 1:500

DRAWN

CHECKED

APPROVED

A1.01